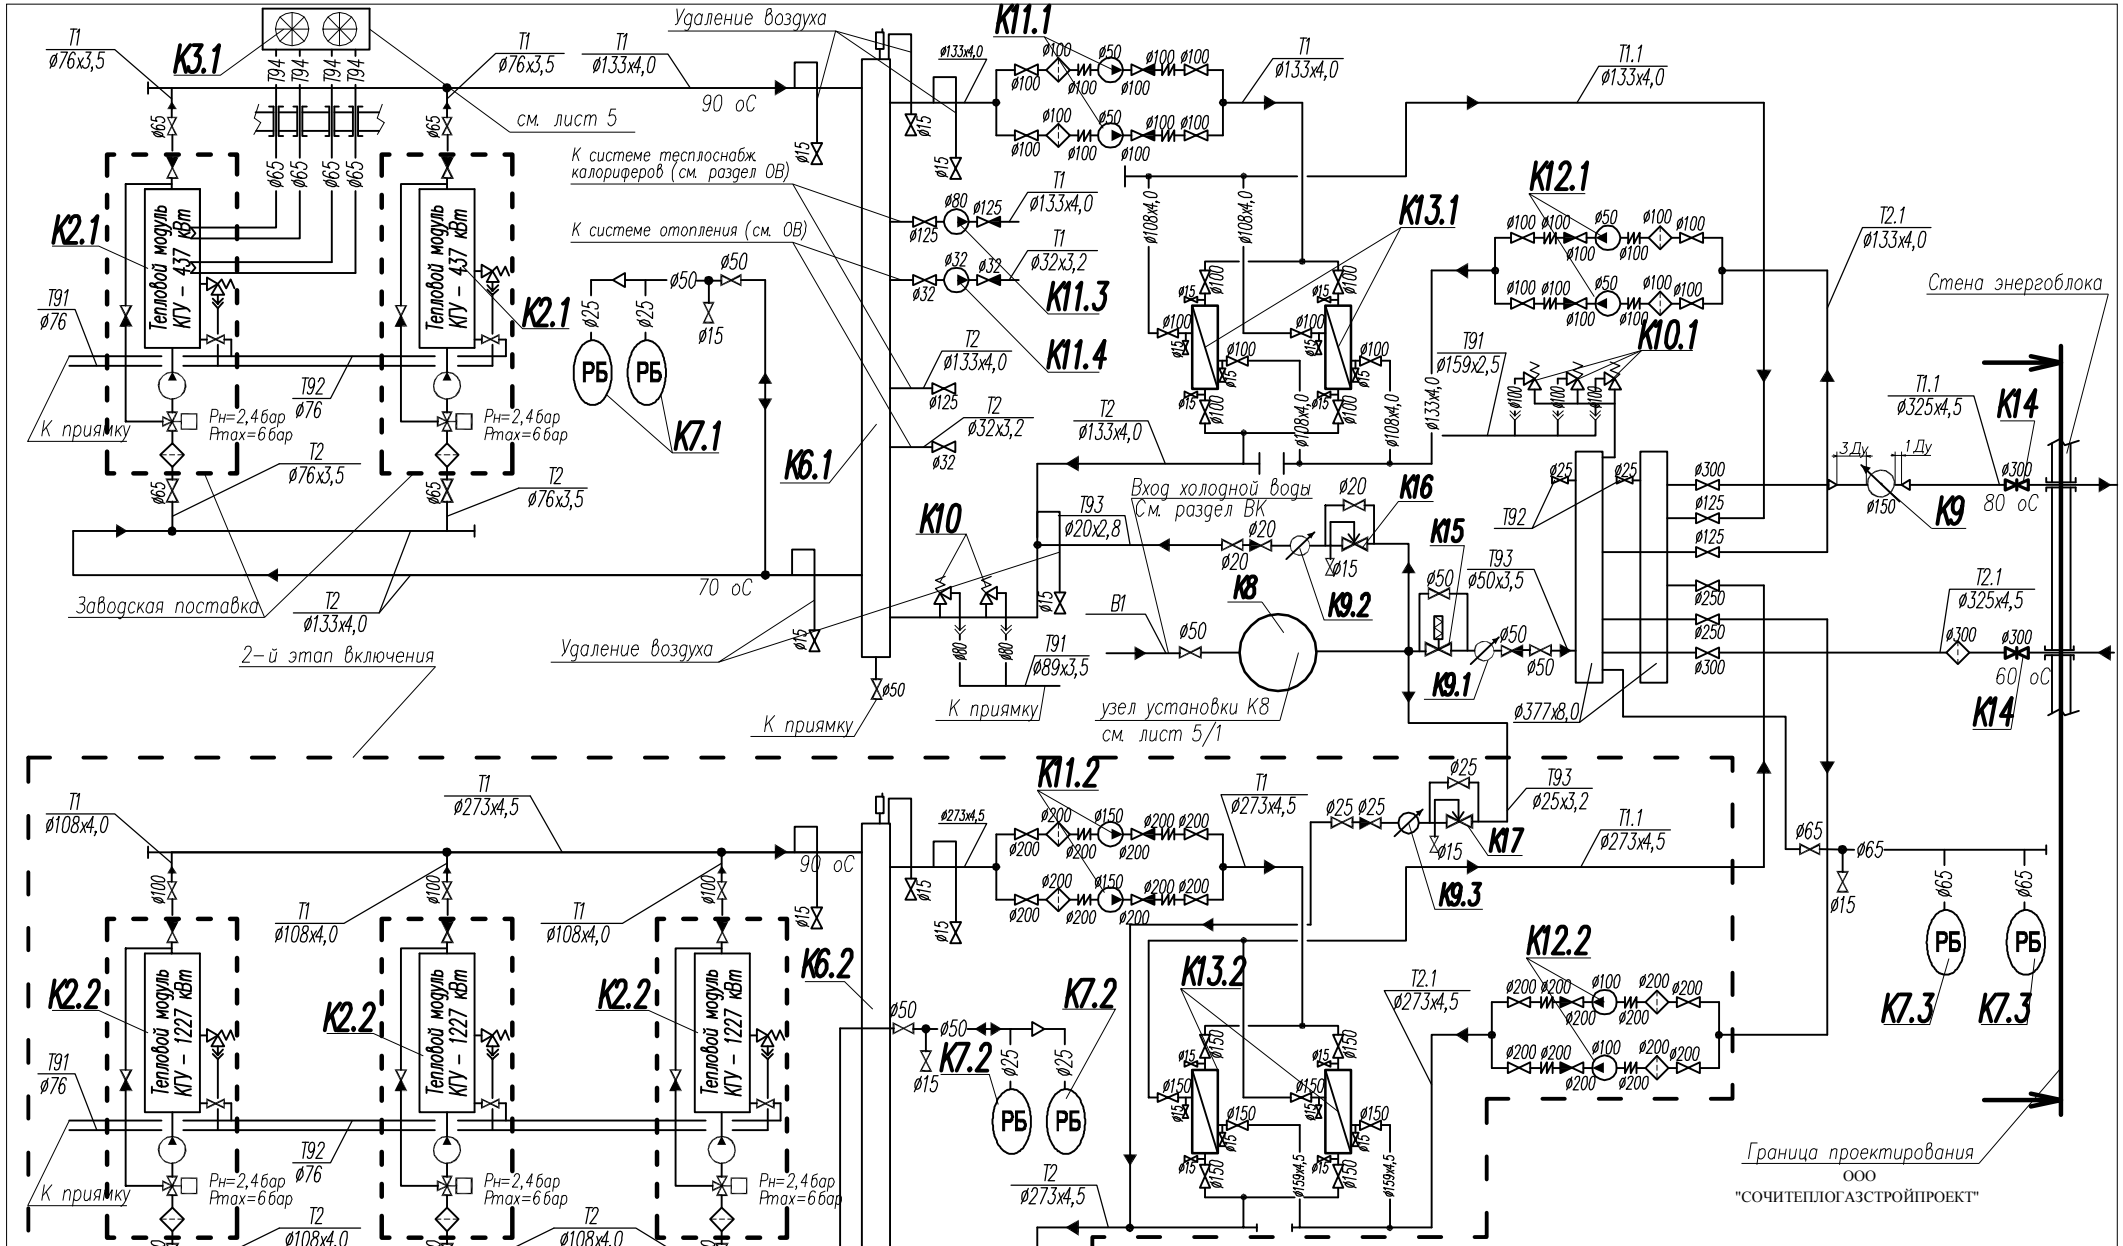

Изм.	Кол.уч	Лист	Nдокум.	Подп.	Дата
ГИП		Климов			.2008
Исполн.		Дорохов			.2008
Н.контр.		Лакеева			.2008

100407/69 ТМ

Торгово-развлекательный центр «Западный» в г. Новороссийск, ул. Анапское шоссе, 87. Заказчик: ЗАО «Стройиндустрия».

Энергоблок. Тепломеханические решения.

Стадия	Лист	Листов
РП	4	

Тепловая схема.

ООО "СОЧИТЕПЛОГАЗСТРОЙПРОЕКТ"